
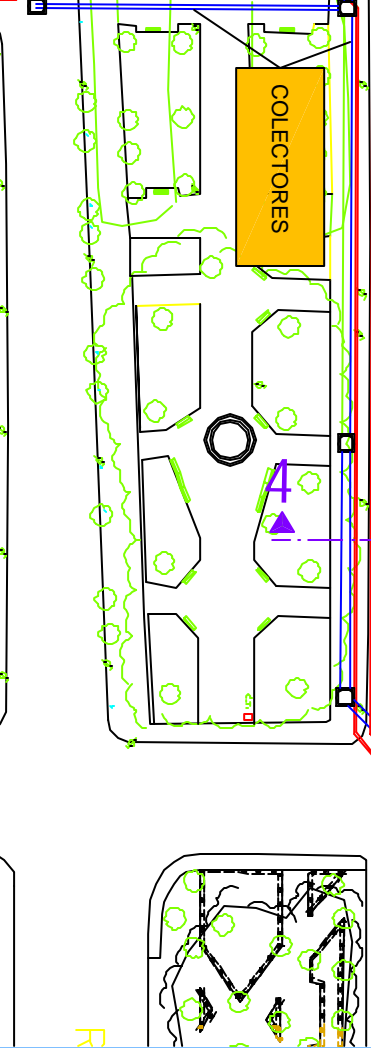
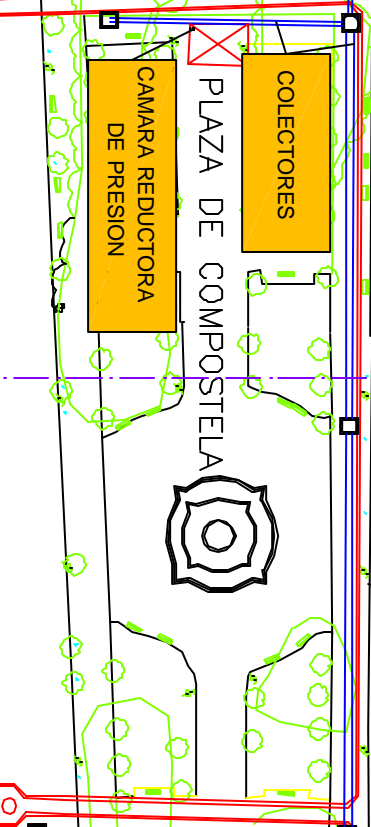
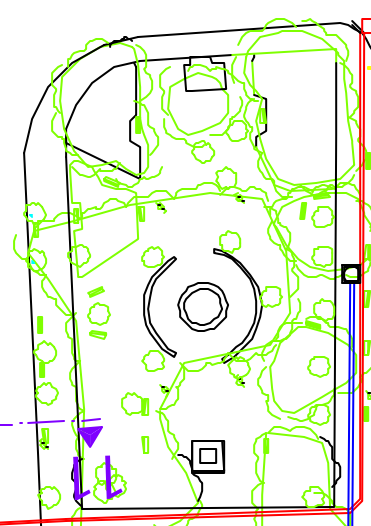
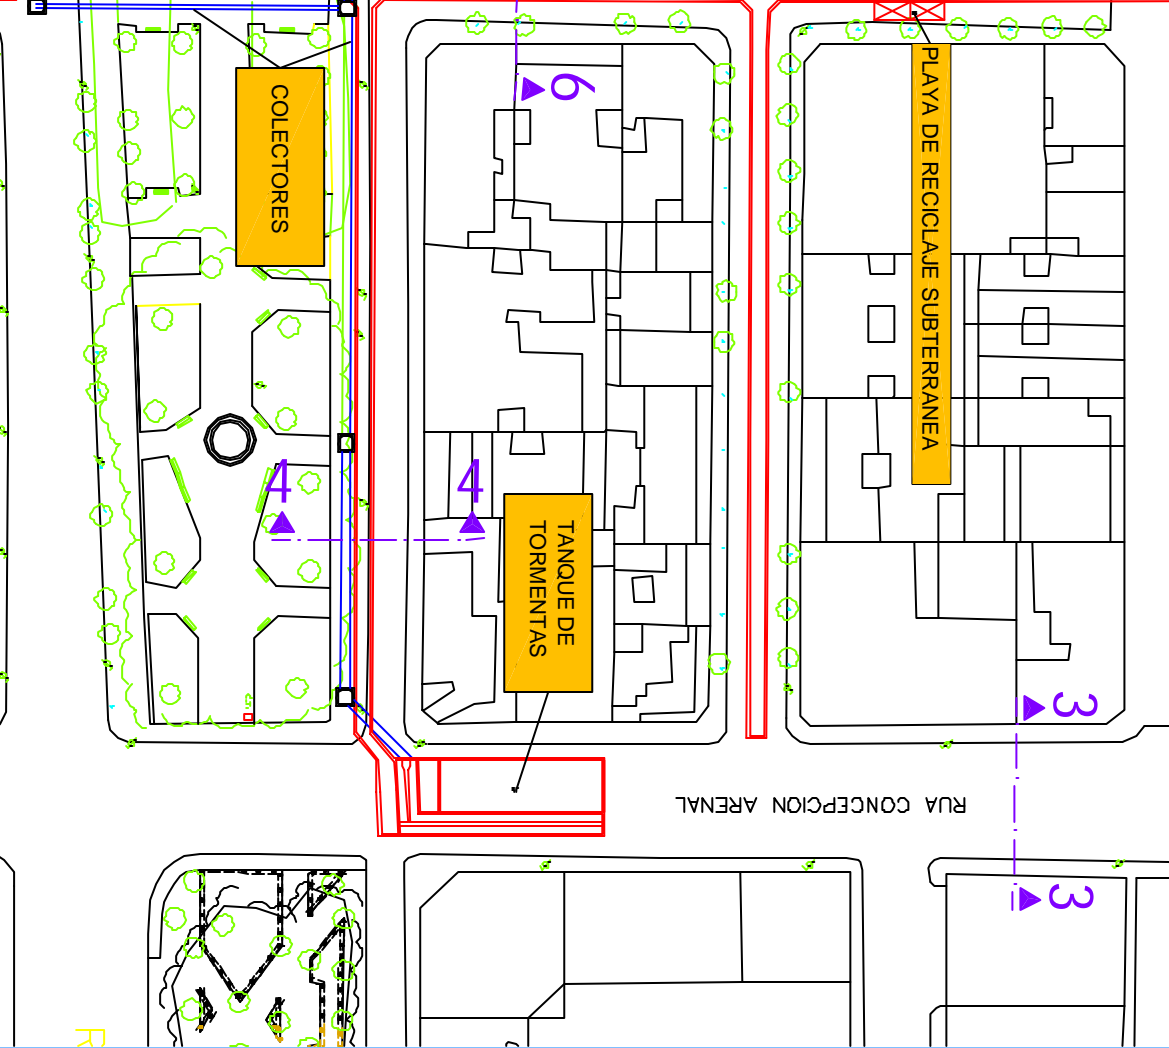
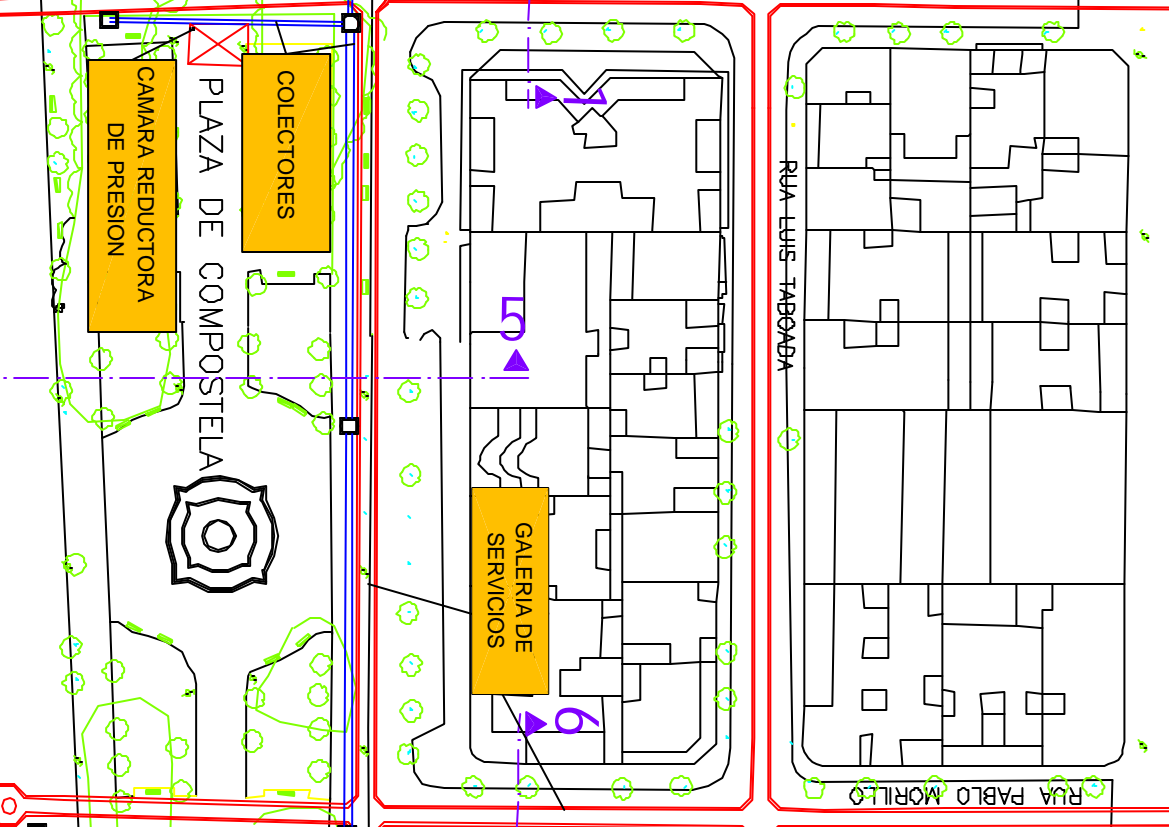
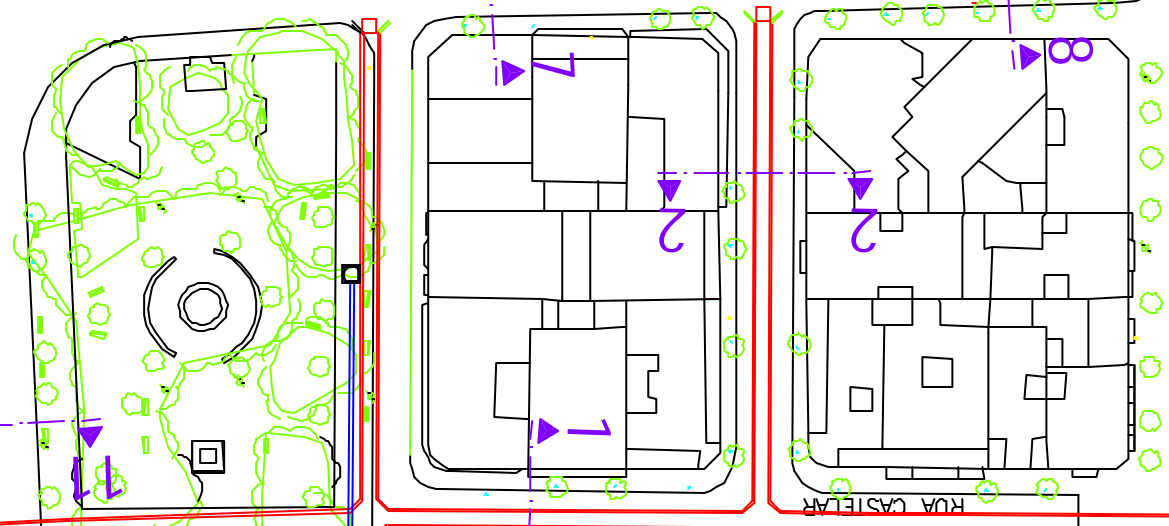
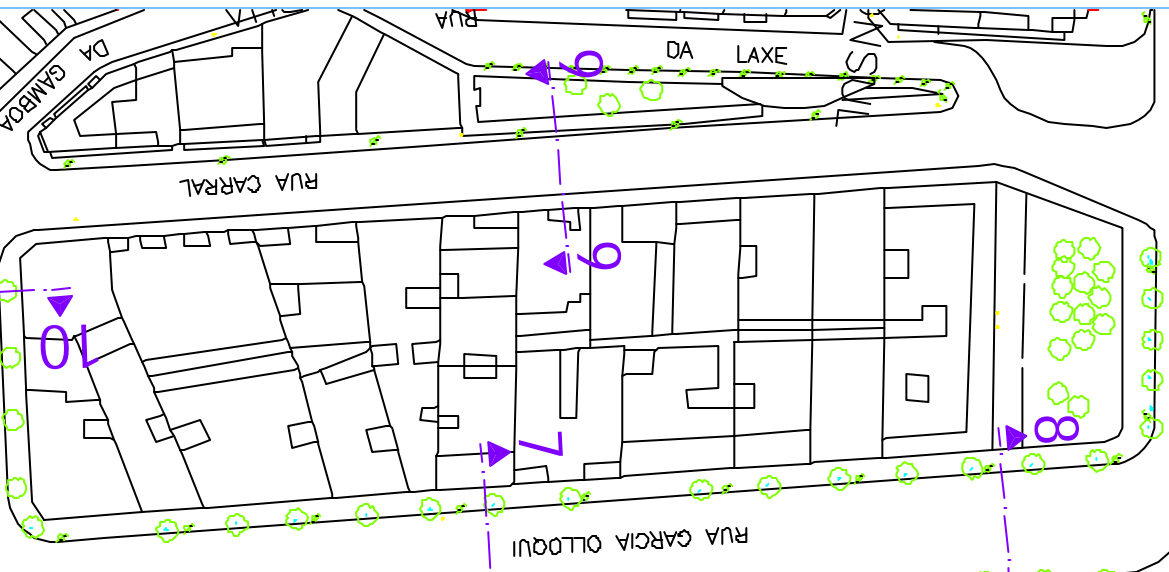
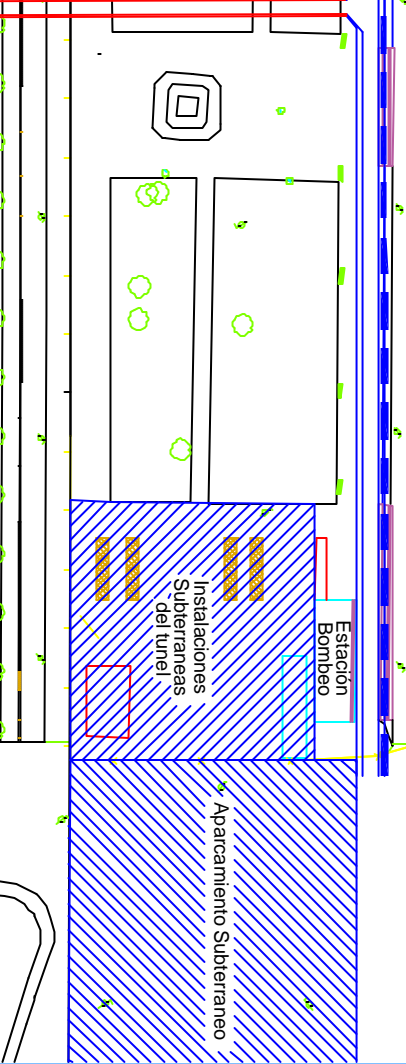


REAL CLUB NAUTICO DE VIGO

TUNEL ORILLAMAR

7.709

RUA LAS AVENIDAS

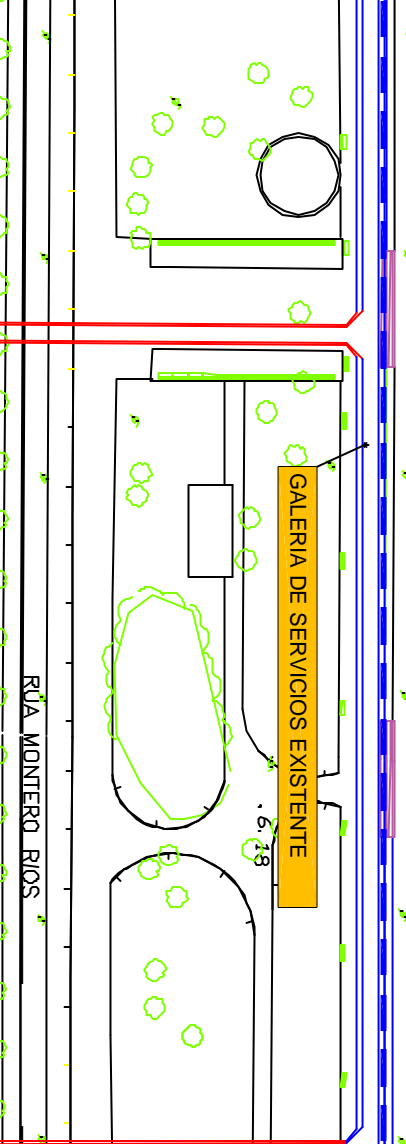

Concello de Vigo

INFORMACION DEL PROYECTO:
 DIRECTOR DEL PROYECTO: Agustín Rodríguez Carballo
 Ingeniero de Caminos, Canales y Puertos

DISEÑADORES:
 Ángel Costa Lloreda, Ingeniero de Caminos, Canales y Puertos
 Daniel Ruiz Rodríguez, Abner Sanjuliano, Arquitecto

TITULO DO PROYECTO:
 PROYECTO DE HUMANIZACION DO ENTORNO DA PRAZA DE COMPOSTELA VIGO (PONTEVEDRA)

FECHA:
 DEC. 2002

ESCALA:
 1 / 500

TITULO DO PLANO:
 PLANTA DE ACTUACION DE INFRAESTRUCTURAS

NO. PLANO:
 2