
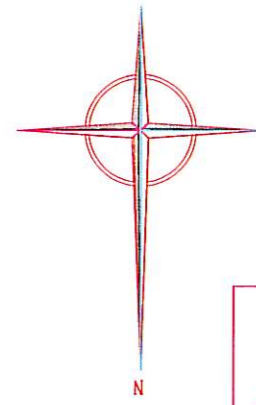


Este documento forma parte del expediente n.º 4553/401
 aprobado DEFINITIVAMENTE por la JUNTA DE GOBIERNO LOCAL con esta data
 Vigo, 09 ENE 2006
 O SECRETARIO DE XERENCIA
 Asdo.: José Riesgo Boluda


COLEXIO OFICIAL DE ARQUITECTOS DE GALICIA
 15 XUN. 2004
 VISADO
 C-05 ÓS EFECTOS REGULAMENTARIOS

Este documento forma parte do expediente n.º 4553/401
 aprobado DEFINITIVAMENTE pola XUNTA DE GOBERNO LOCAL con esta data
 Vigo, 15 MAY 2006
 O SECRETARIO DE XERENCIA
 Asdo.: José Riesgo Boluda

PLAZA ISABEL LA CATOLICA

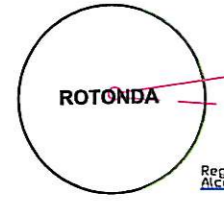

- POZO DE REGISTRO
- SUMIDERO DE BORDILLO
- RED DE FECALES
- - - RED DE PLUVIALES

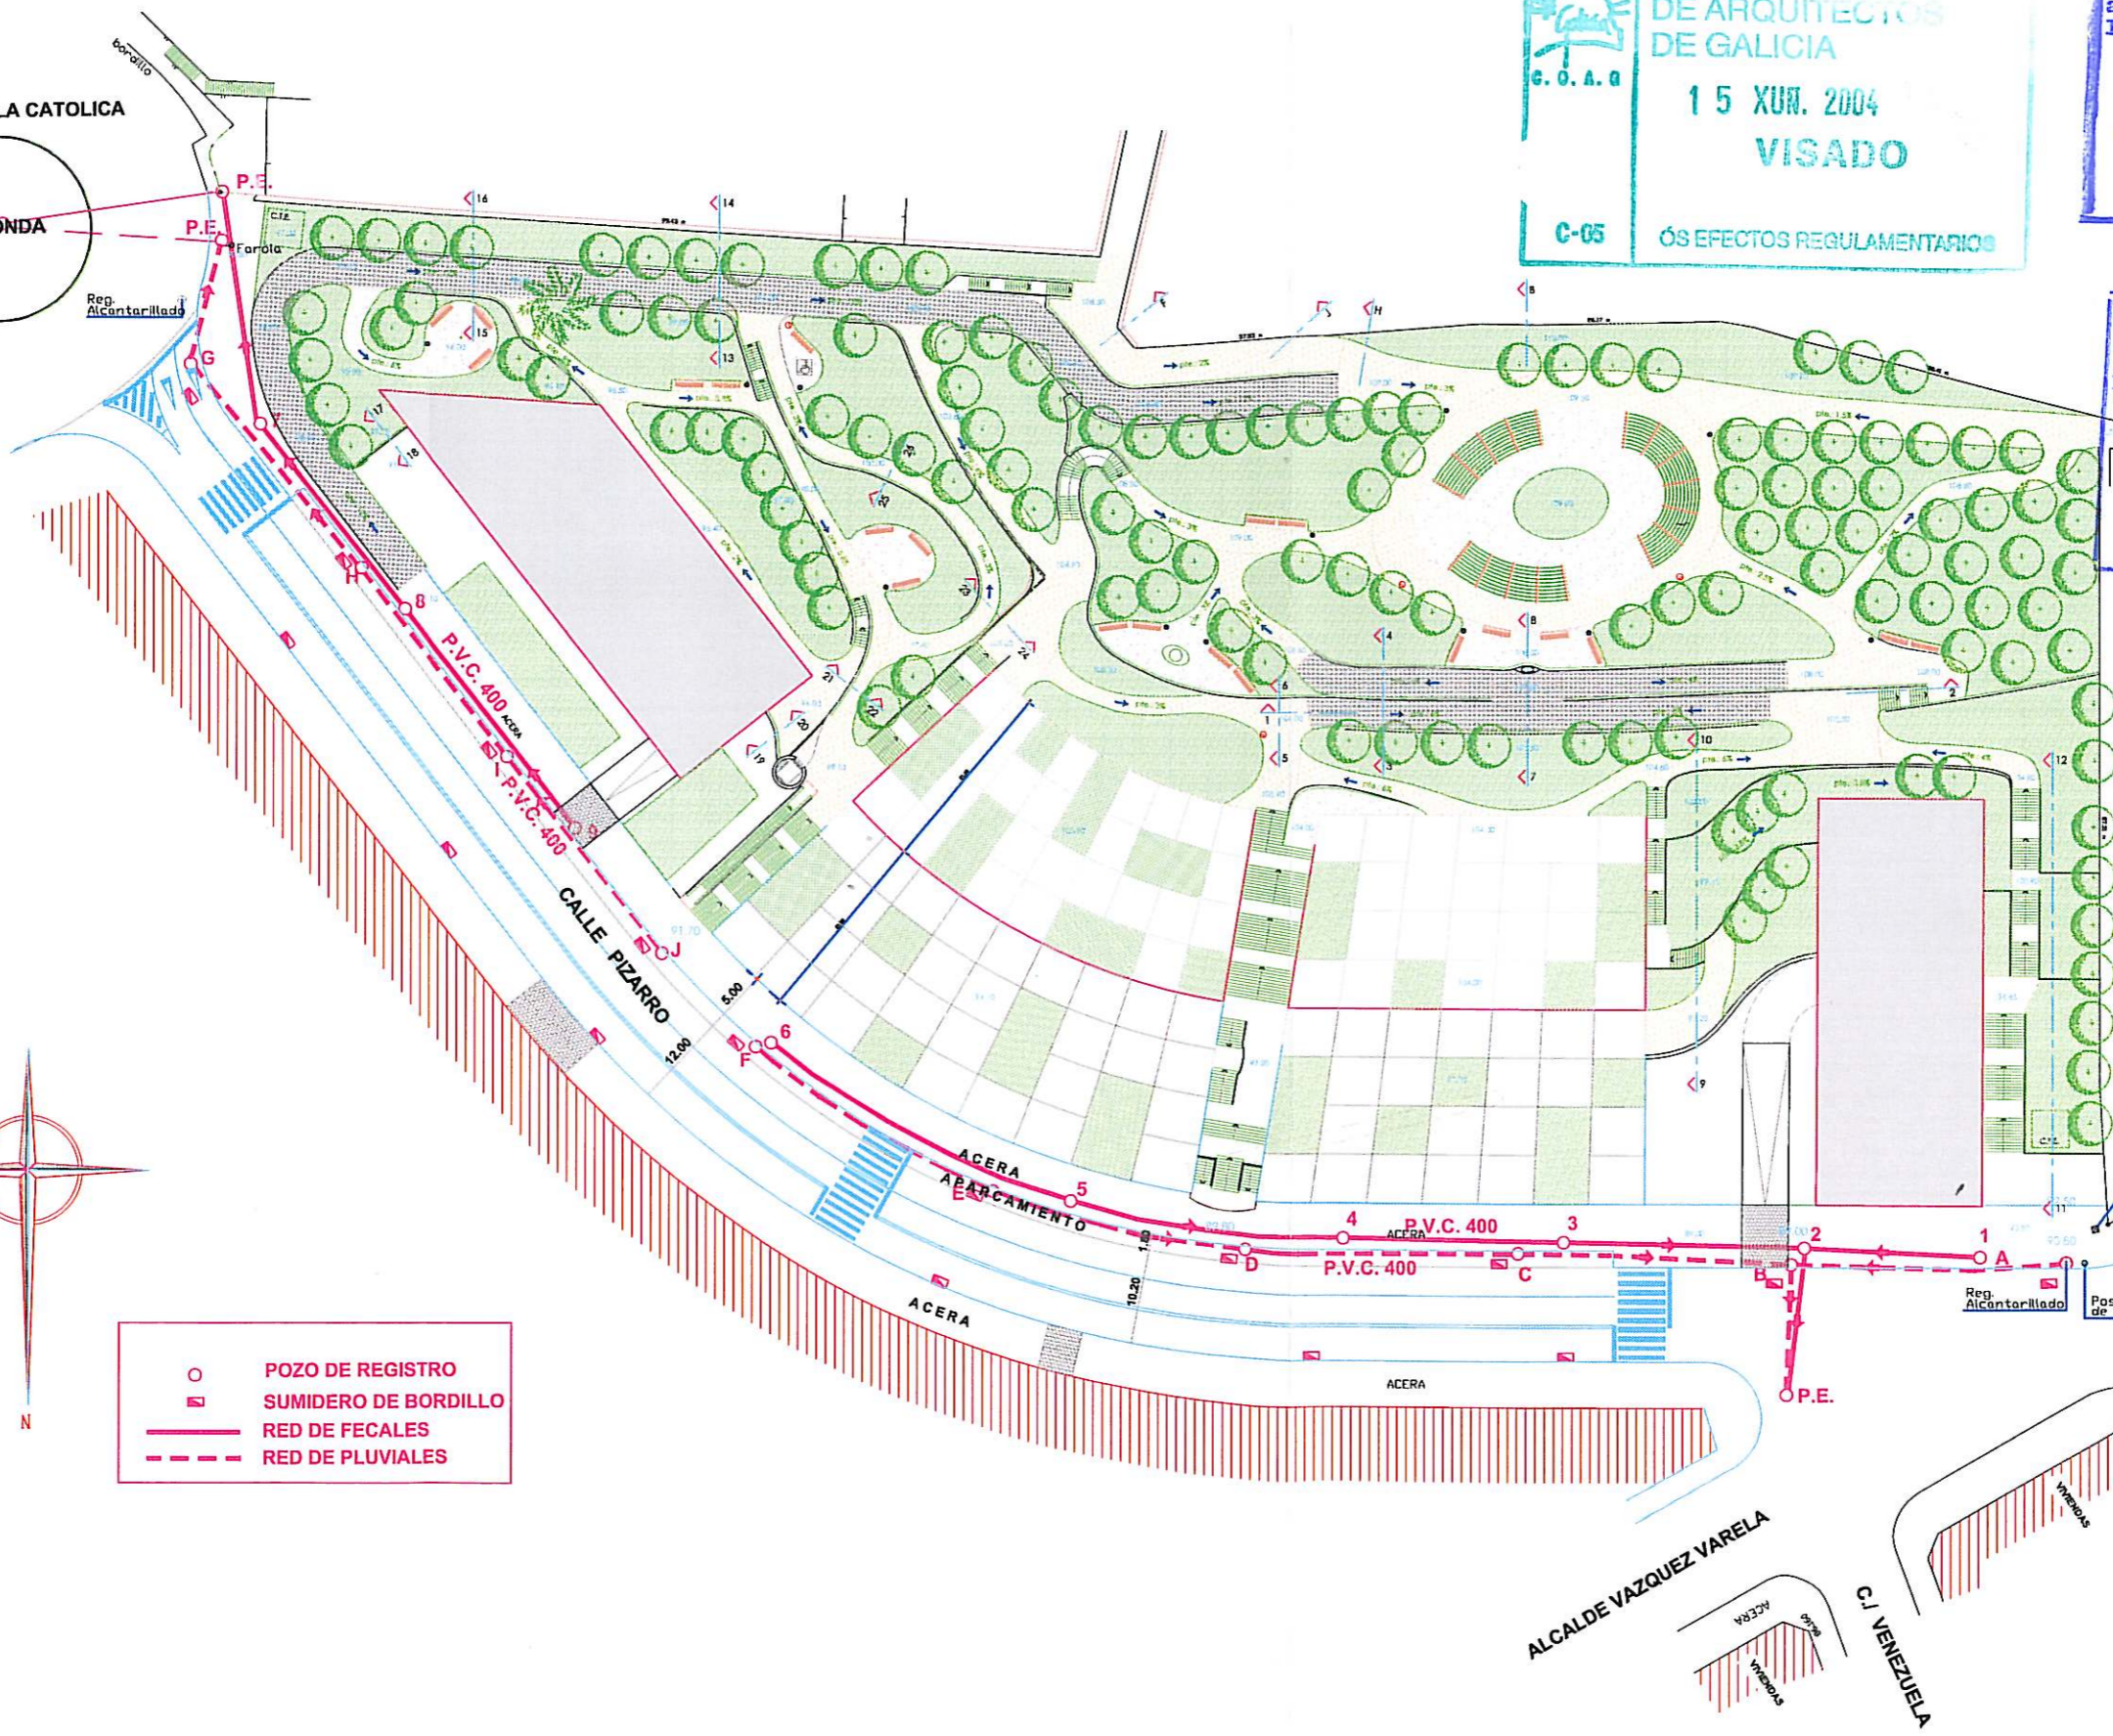

ESTUDIO A. MORENO S.L.
 AVDA. GRAN VIA, 68-1º D. VIGO
 Telf-Fax-986-41 69 35
 E-Mail: ESTUDIOAMORENO@terra.es

Equipo Redactor:
ALBERTO MORENO GARCIA Ingeniero de Caminos Colegiado nº 3824
ENRIQUE D. ACUÑA FERNANDEZ Arquitecto Colegiado nº 126

TITULO DEL PROYECTO:
PROYECTO DE URBANIZACION FINCA PIZARRO

SITUACION: VIGO
 TERMINO MUNICIPAL: VIGO

FECHA:
 04/2004

ESCALAS:
 1:800

DESIGNACION:
PLANTA DE ALCANTARILLADO

PLANO Nº: 8
 HOJA 1 DE 1