


OPCIÓN 1:

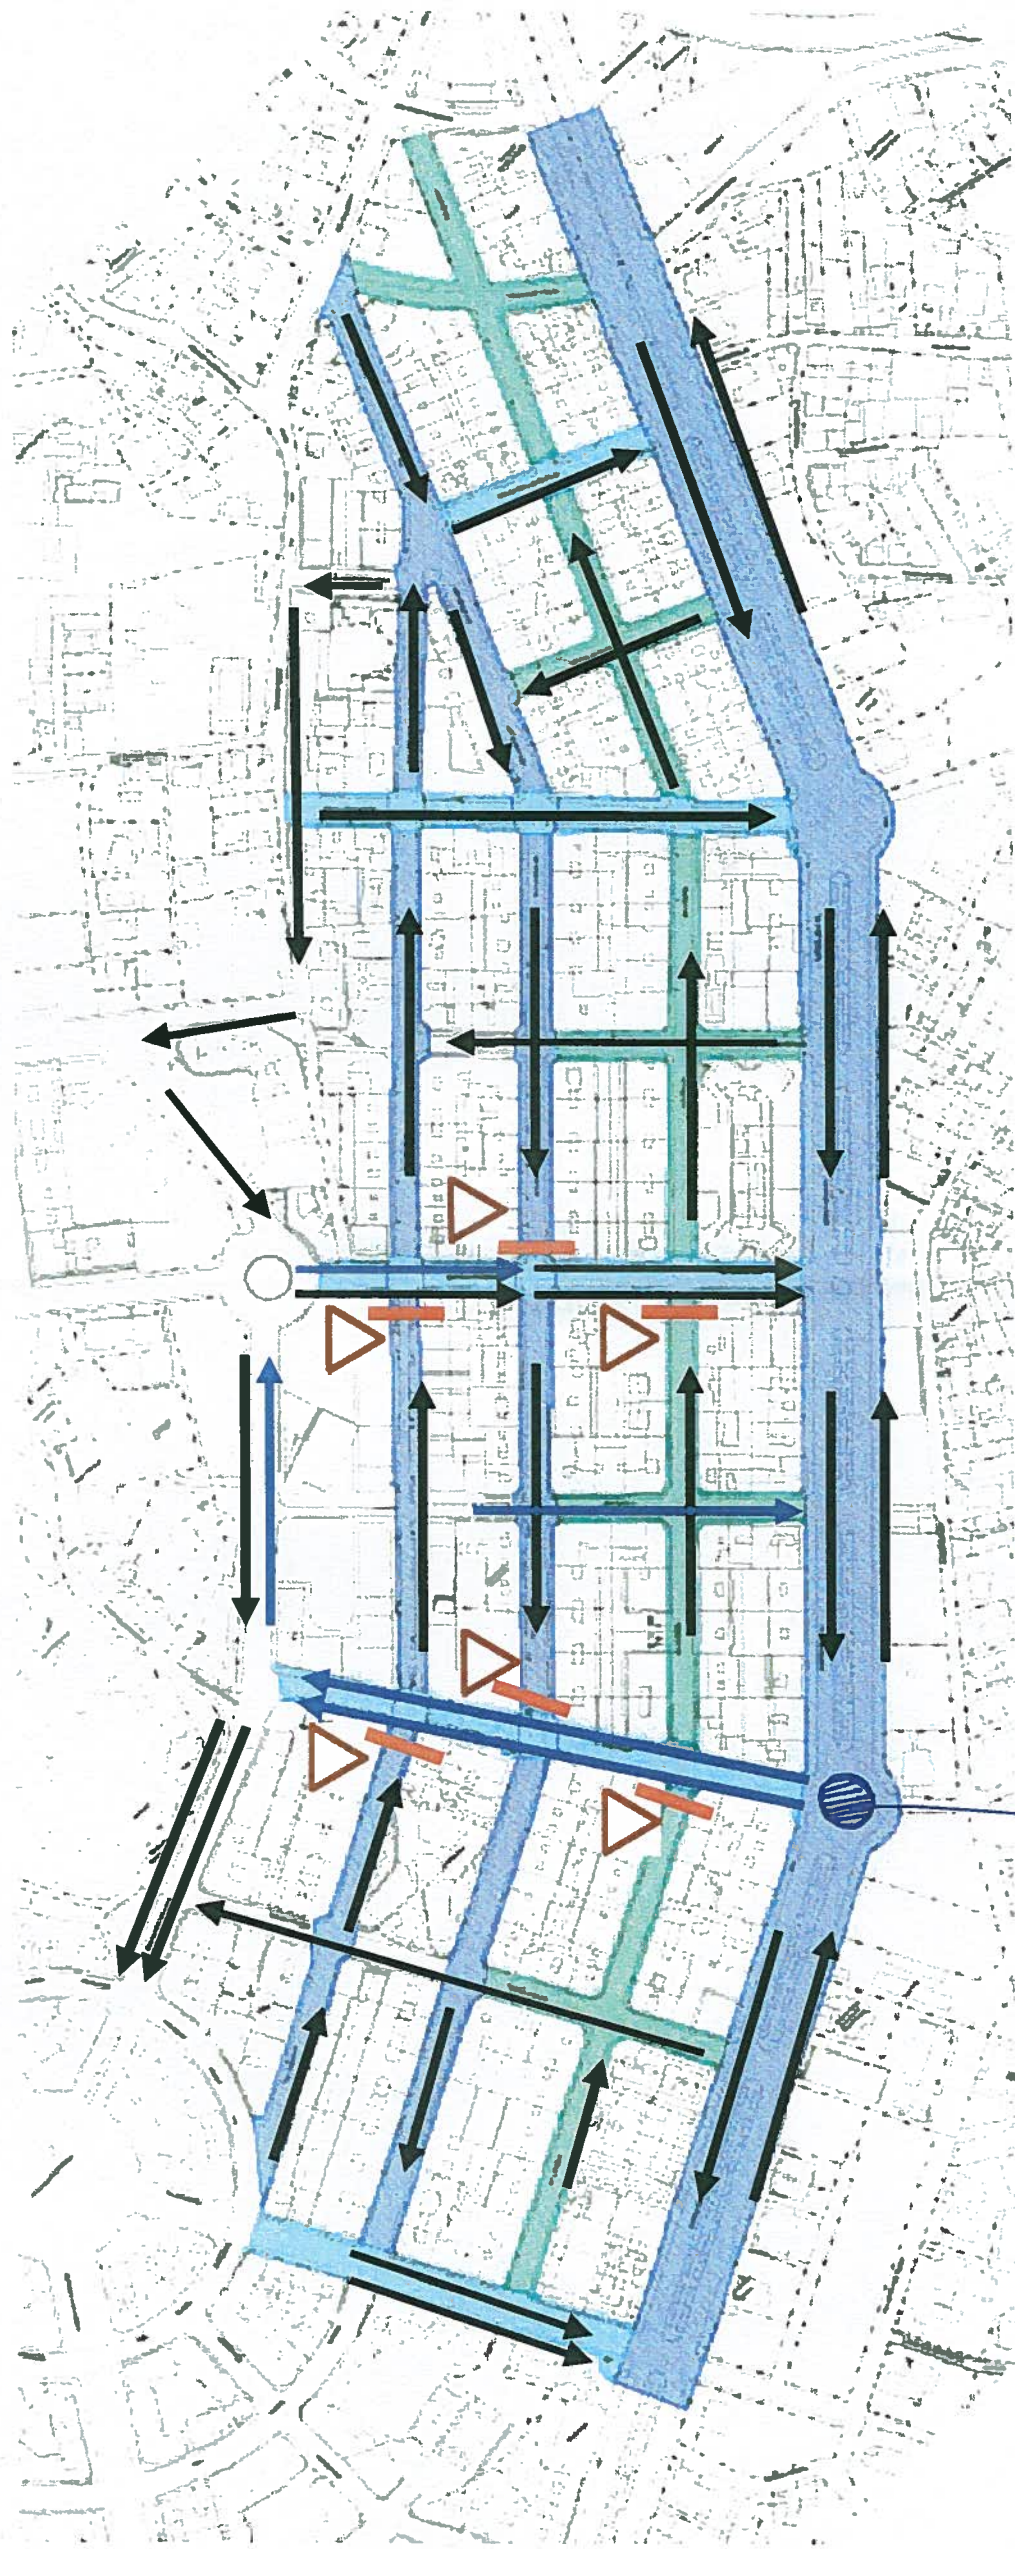

TRASEJ

Rotonda Provisional - EXPERIMENTAL.

- CAMBIO SENTIDO TRAZADOS.
- ESTABLECIMIENTO DOBLE SENTIDO PIUTOR COLMEIRO (TRAZADOS - ASPHALDAD)
- SENTIDO UNICO ASPHALDAD.
- TRAMO ROTONDA PIUTOR COLMEIRO - G.M.S.