
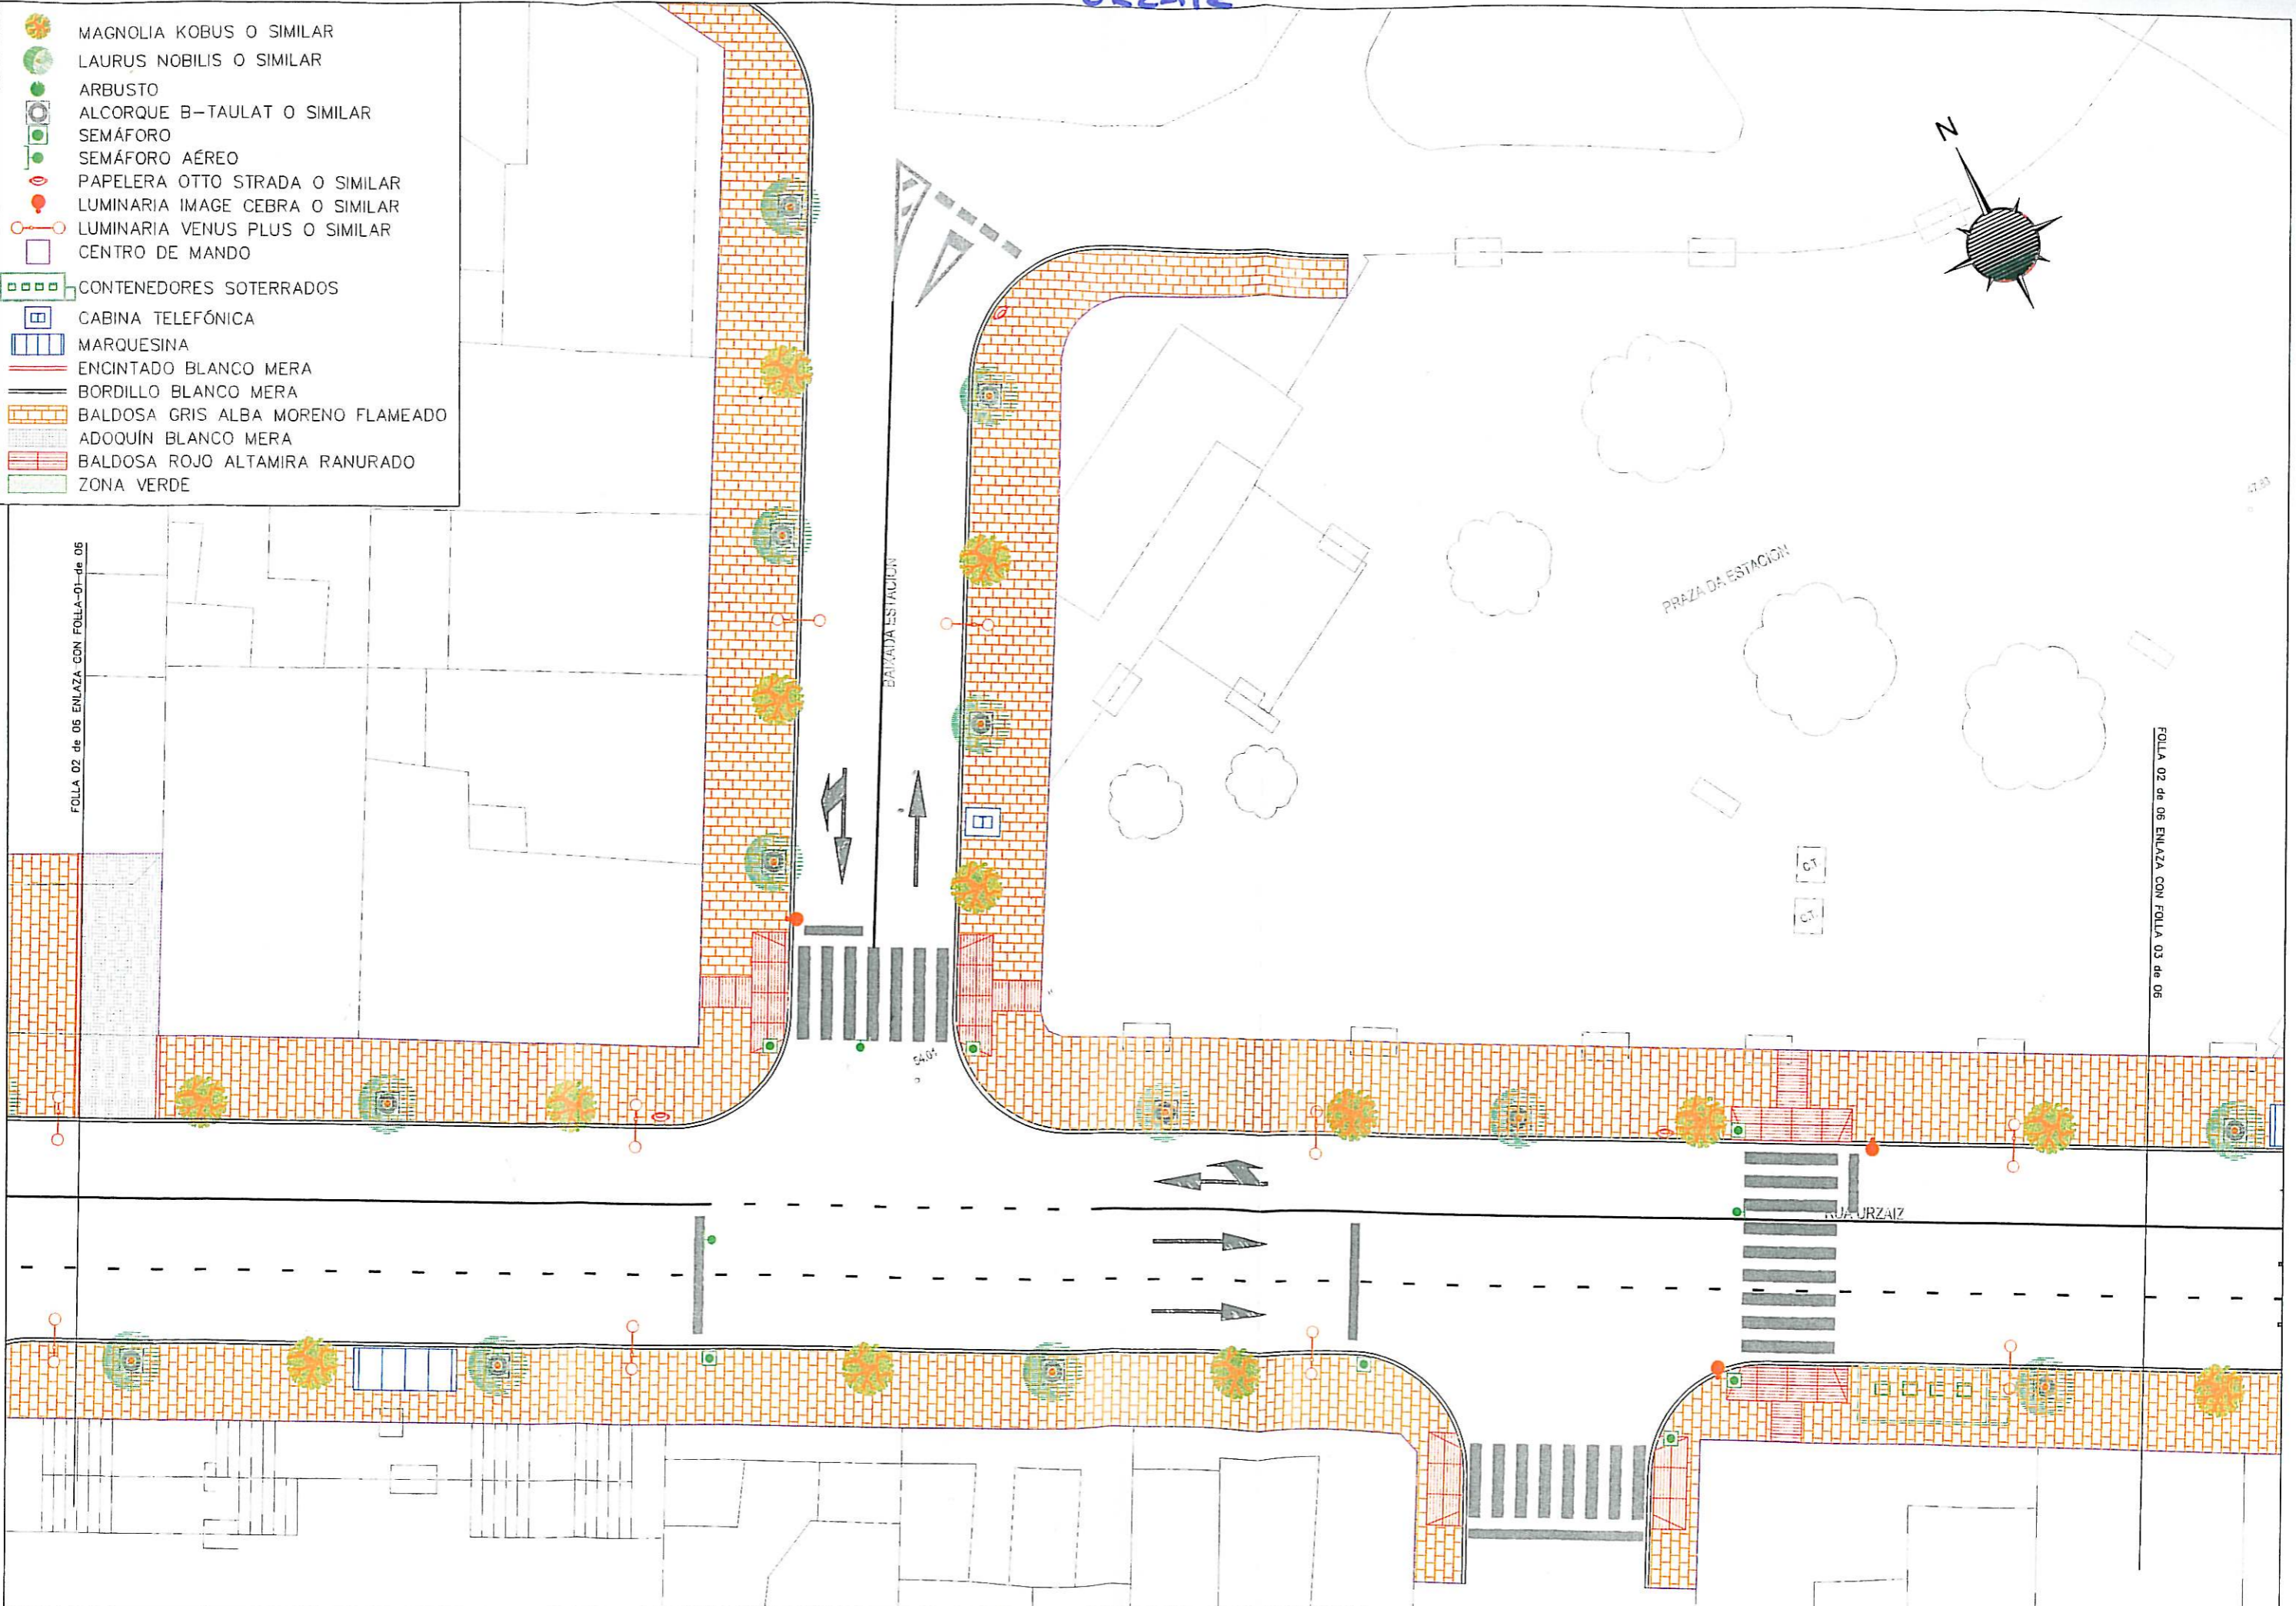


-  MAGNOLIA KOBUS O SIMILAR
-  LAURUS NOBILIS O SIMILAR
-  ARBUSTO
-  ALCORQUE B-TAULAT O SIMILAR
-  SEMÁFORO
-  SEMÁFORO AÉREO
-  PAPELERA OTTO STRADA O SIMILAR
-  LUMINARIA IMAGE CEBRA O SIMILAR
-  LUMINARIA VENUS PLUS O SIMILAR
-  CENTRO DE MANDO
-  CONTENEDORES SOTERRADOS
-  CABINA TELEFÓNICA
-  MARQUESINA
-  ENCINTADO BLANCO MERA
-  BORDILLO BLANCO MERA
-  BALDOSA GRIS ALBA MORENO FLAMEADO
-  ADOQUIN BLANCO MERA
-  BALDOSA ROJO ALTAMIRA RANURADO
-  ZONA VERDE

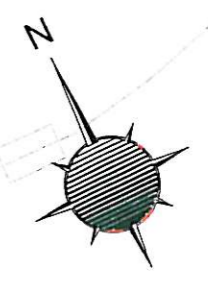

FOLLA 02 de 06 ENLAZA CON FOLLA 01 de 06

FOLLA 02 de 06 ENLAZA CON FOLLA 03 de 06